

# ÚZEMNÍ PLÁN VRBÁTKY ZMĚNA Č. 1


STABILIZOVANÉ PLOCHY	NÁVRHOVÉ PLOCHY	PLOCHY ÚZEMNÍCH REZERV	
[Symbol]	[Symbol]	[Symbol]	HRANICE ŘEŠENÉHO ÚZEMÍ
[Symbol]	[Symbol]	[Symbol]	HRANICE KATASTRÁLNÍHO ÚZEMÍ
[Symbol]	[Symbol]	[Symbol]	HRANICE ZASTAVĚNÉHO ÚZEMÍ K 15.4.2024
[Symbol]	[Symbol]	[Symbol]	ZASTAVITELNÉ PLOCHY
[Symbol]	[Symbol]	[Symbol]	PLOCHY ZMĚNY V KRAJINĚ
[Symbol]	[Symbol]	[Symbol]	OPLOCH ÚZEMNÍCH REZERV

BH			PLOCHY BYDLENÍ V BYTOVÝCH DOMECH
BV	BV	BV	PLOCHY BYDLENÍ V RODINNÝCH DOMECH - VENKOVSKÉ
RI			PLOCHY REKREACE - PLOCHY STAVEB PRO RODINNOU REKREACI
OV	OV		PLOCHY OBČANSKÉHO VYBAVENÍ - VEŘEJNÁ INFRASTRUKTURA
OH	OH		PLOCHY OBČANSKÉHO VYBAVENÍ - Komerční zařízení
OS			PLOCHY OBČANSKÉHO VYBAVENÍ - TĚLOVÝCHOVA A SPORT
OH			PLOCHY OBČANSKÉHO VYBAVENÍ - HRÁSTVOVY
DS			PLOCHY DOPRAVNÍ INFRASTRUKTURY - SILNIČNÍ DOPRAVA
DSx		DSx	PLOCHY DOPRAVNÍ INFRASTRUKTURY - ÚZELNÁ DOPRAVA
DZ		ONZ	PLOCHY DOPRAVNÍ INFRASTRUKTURY - ŽELEZNIČNÍ DOPRAVA
DL			KORIDOR MODERNIZACE ŽELEZNIČNÍ TRATE NEZAMPSKICE - Č.Č.00042
PV	PV	PV	PLOCHY DOPRAVNÍ INFRASTRUKTURY - LETECKÁ DOPRAVA
TI	TI		PLOCHY VEŘEJNÝCH PROSTŘEDÍ
TO	TO		PLOCHY TECHNICKÉ INFRASTRUKTURY - ADVENČNÍ SÍŤ
TO	TO		PLOCHY PRO STAVBY A ZAŘÍZENÍ PRO NALADÁNÍ S OPODY
SV	SV		PLOCHY SMÍŠENÉ OBYTNÉ VENKOVSKÉ
VS	VS		PLOCHY SMÍŠENÉ VÝROBNÍ
VL	VL		PLOCHY VÝROBY A SKLADOVÁNÍ - LEHKÝ PRŮMYSL
VZ	VZ		PLOCHY VÝROBY A SKLADOVÁNÍ - ZEMĚDĚLSKÁ VÝROBA
VX	VX		PLOCHY VÝROBY A SKLADOVÁNÍ - ZEMĚDĚLSKÁ VÝROBA SE SPECIFICKÝMI VÝLÉTKY
VX	VX		PLOCHY VÝROBY A SKLADOVÁNÍ SE SPECIFICKÝMI VÝLÉTKY
W			PLOCHY VODNÍ A VODOHOSPODÁŘSKÉ
ZV		ZV	PLOCHY ZELENĚ NA VEŘEJNÝCH PROSTŘEDÍCH
ZS			PLOCHY SOUKROMÉ ZELENĚ
	ZD		PLOCHY ZELENĚ OCHRANNÉ A IZOLAČNÍ
NPx	NPx		PLOCHY PŘÍRODNÍ - KRAJINNÁ ZELEN
NP	NP		PLOCHY PŘÍRODNÍ
NL			PLOCHY LESNÍ
NZ			PLOCHY ZEMĚDĚLSKÉ
	NS		PLOCHY SMÍŠENÉ NEZASTAVĚNÉHO ÚZEMÍ

ÚZEMNÍ SYSTÉM EKOLOGICKÉ STABILITY	
[Symbol]	REGIONÁLNÍ BIKORIDOR
[Symbol]	LOKÁLNÍ BIKORIDOR
[Symbol]	LOKÁLNÍ BIKORIDOR



[Symbol]	PŘÍVĚDOVÝ VODOVODNÍ ŘAD
[Symbol]	ROZVODNÁ VODOVODNÍ SÍŤ
[Symbol]	VODOJEM
[Symbol]	AKUMULAČNÍ NÁDRŽ
[Symbol]	ČERPAČÍ STANICE VODÁRENSKÉ
[Symbol]	VODNÍ ZDROJ
[Symbol]	POZDROVAČNÍ VRT
[Symbol]	MĚRNÝ VODOHOSPODÁŘSKÝ OBJEKT
[Symbol]	PÁSMO 250 m KOLEM MĚRNÉHO VODOHOSPODÁŘSKÉHO OBJEKTU
[Symbol]	CHOPAV - KVARTER RĚKY MORAVY
[Symbol]	OCHRANNÉ PÁSMO I. STUPNĚ
[Symbol]	OCHRANNÉ PÁSMO II. STUPNĚ VNĚJŠÍ
[Symbol]	PATERNÍ STOKA KANALIZAČNÍHO VÝTLAKU ODPADNÍCH VOD
[Symbol]	SPRAŠKOVÁ KANALIZACE
[Symbol]	DEŠŤOVÁ KANALIZACE
[Symbol]	KANALIZAČNÍ VÝTLAK ODPADNÍCH VOD
[Symbol]	ZATRUBNĚNÝ VODNÍ TOK
[Symbol]	ČIŠŤARNA ODPADNÍCH VOD
[Symbol]	ČERPAČÍ STANICE ODPADNÍCH VOD
[Symbol]	PŘÍTOK EXTRAVILÁNOVÝCH VOD
[Symbol]	SEŠERÝ DŮR
[Symbol]	ÚZEMÍ EKOLOGICKÝCH RIZIK
[Symbol]	STANOVENÁ HRANICE ZÁPLAVY Q100
[Symbol]	STANOVENÁ HRANICE ZÁPLAVY Q20
[Symbol]	STANOVENÁ HRANICE ZÁPLAVY Q5
[Symbol]	AKTIVNÍ ZÁPLAVOVÉ ÚZEMÍ

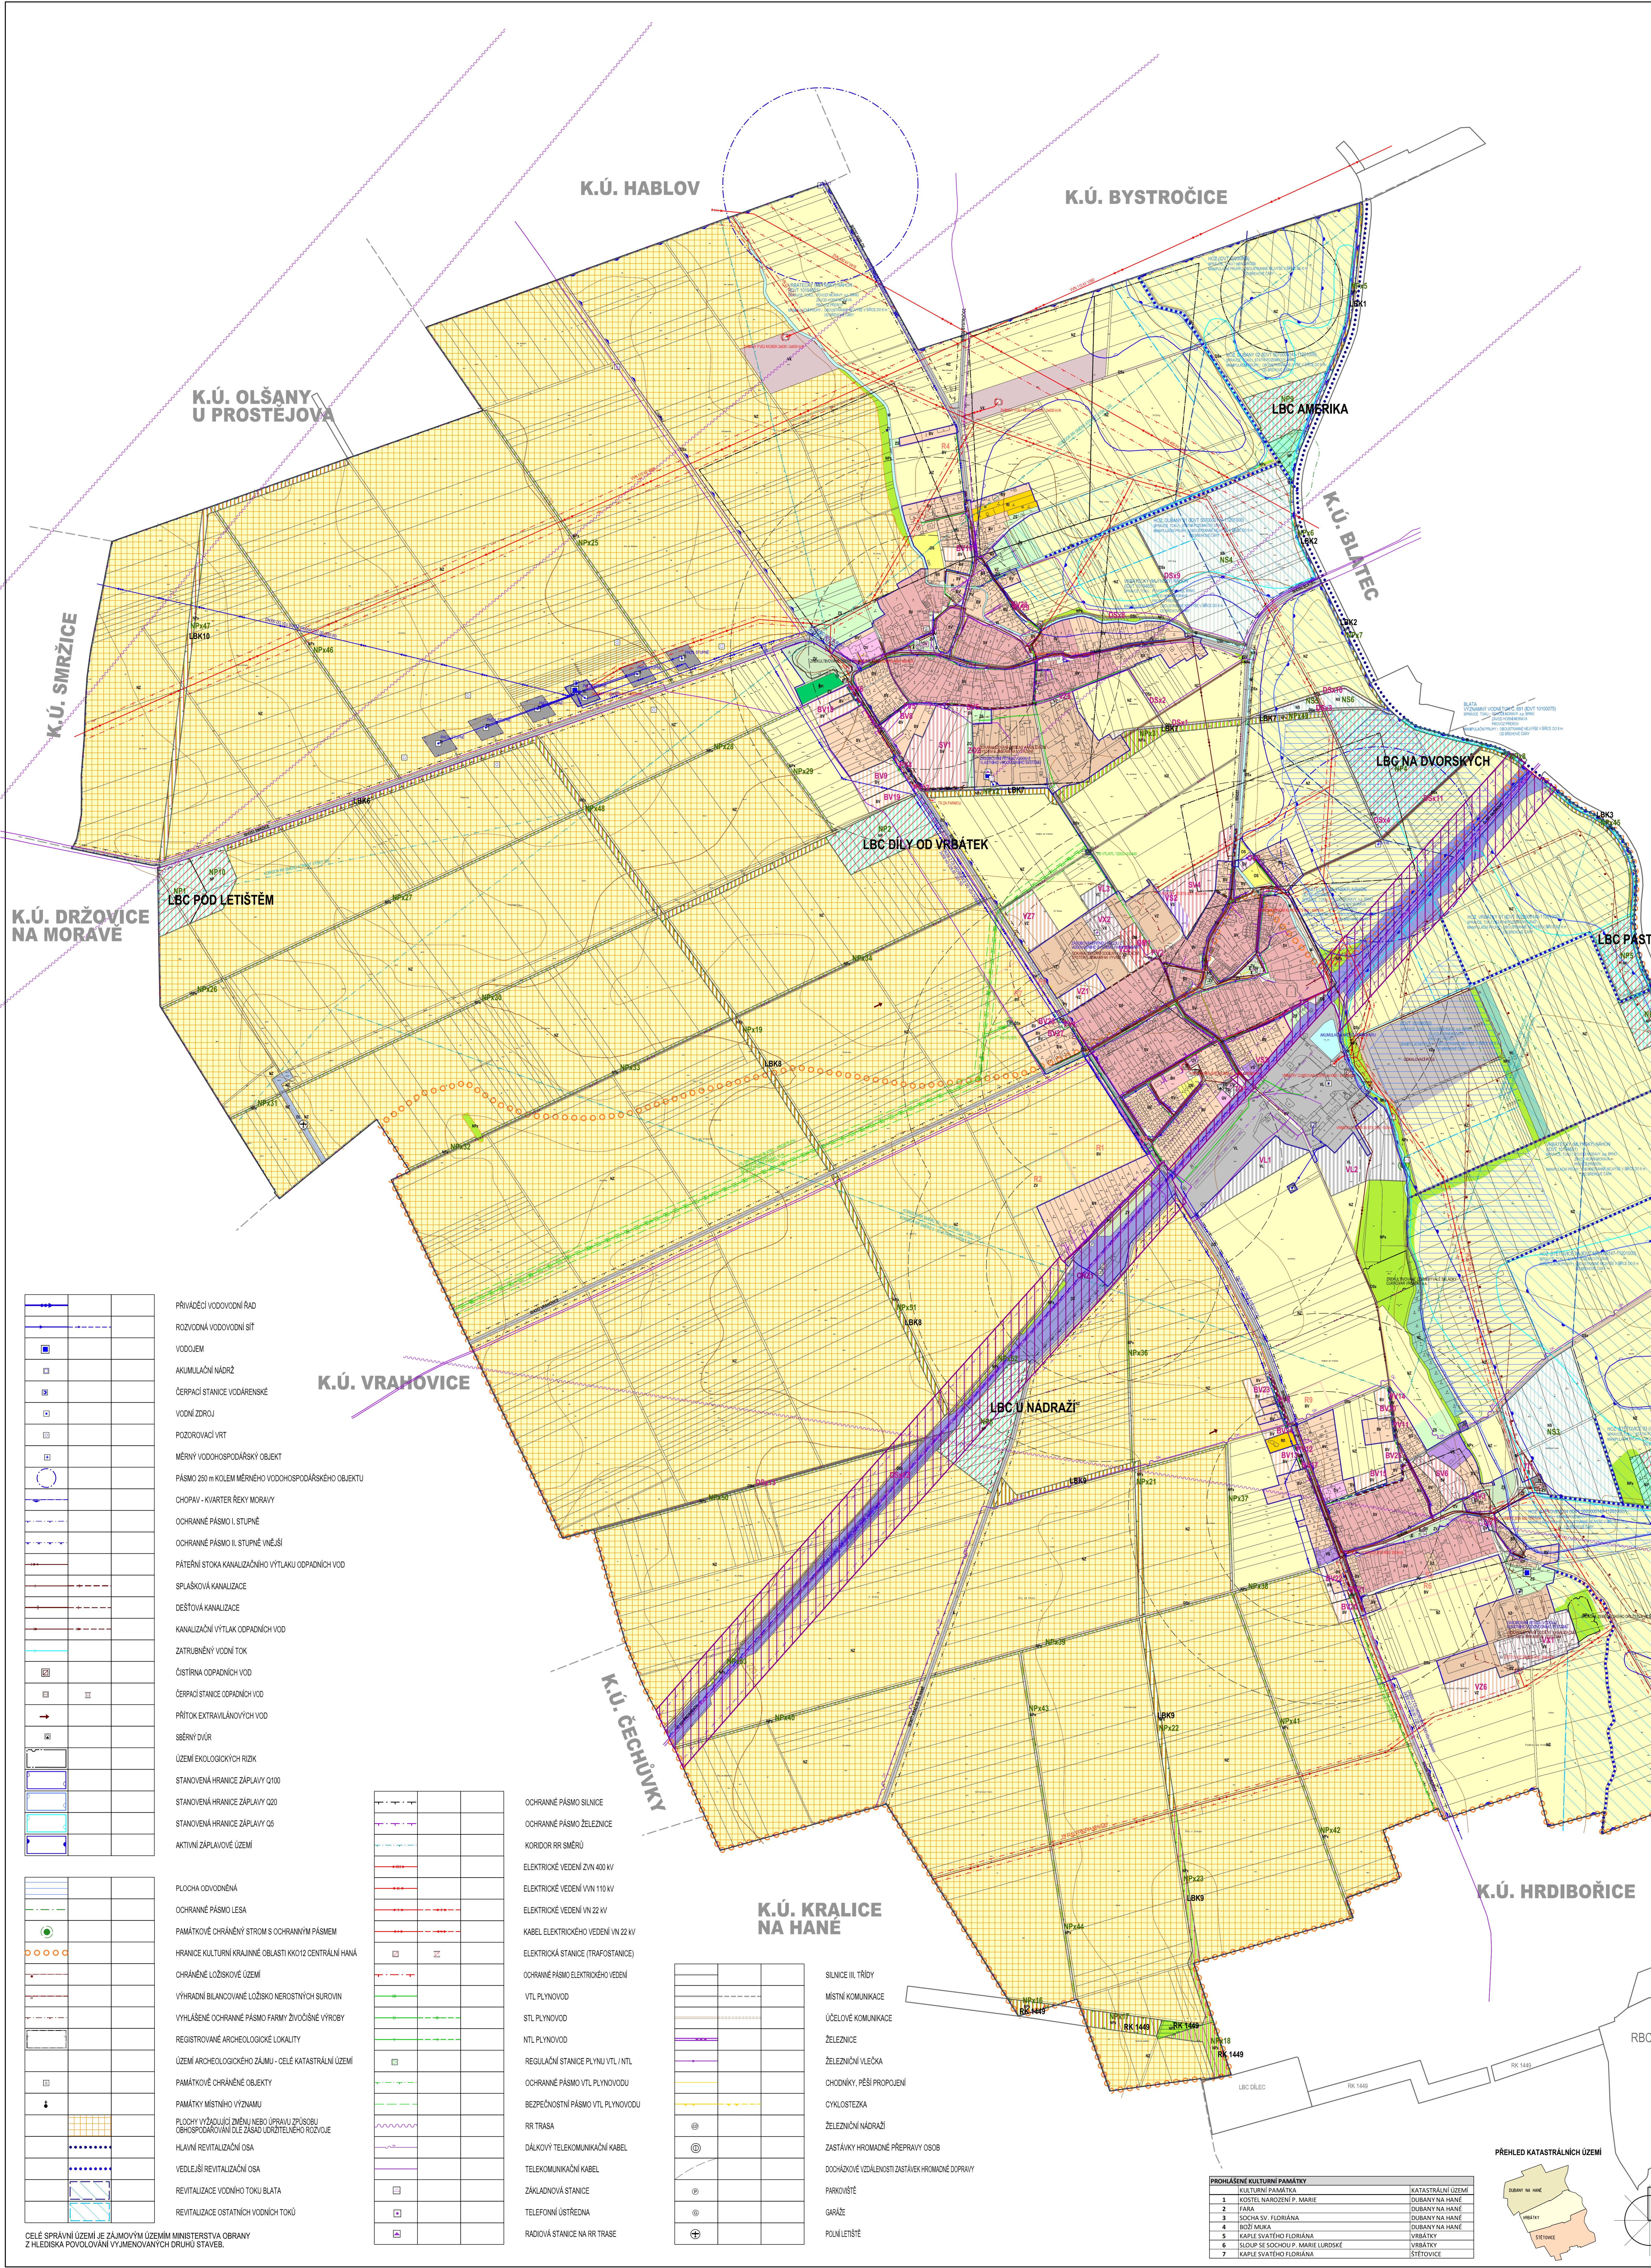[Symbol]	PLOCHA ODVODNĚNÁ
[Symbol]	OCHRANNÉ PÁSMO LEŠA
[Symbol]	PAMÁTKOVÉ CHRÁNĚNÝ STROM S OCHRANNÝM PÁSMEM
[Symbol]	HRANICE KULTURNÍ KRAJINNÉ OBLASTI KVO12 CENTRÁLNÍ HANÁ
[Symbol]	CHRÁNĚNÉ LŮŽKOVÉ ÚZEMÍ
[Symbol]	VYHRADNĚNÍ BILANČOVANÉ LŮŽKOVÉ NEROSTNÝCH SUROVIN
[Symbol]	VYHLÁŠENÉ OCHRANNÉ PÁSMO FARMY ŽIVOČIŠNÉ VÝROBY
[Symbol]	REGISTROVANÉ ARCHEOLOGICKÉ LOKALITY
[Symbol]	ÚZEMÍ ARCHEOLOGICKÉHO ZÁJMU - CELÉ KATASTRÁLNÍ ÚZEMÍ
[Symbol]	PAMÁTKOVÉ CHRÁNĚNÉ OBJEKTY
[Symbol]	PAMÁTKY MÍSTNÍHO VÝZNAMU
[Symbol]	PLOCHY VÝZKUMNÝCH ZMĚN NEBO ÚPRAVY ZPŮSOBU OBHOSPODÁŘOVÁNÍ ÚLE ŽÁDNO UPRÁVĚNÉHO RŮDOVJE
[Symbol]	HLAVNÍ REVITALIZAČNÍ OSA
[Symbol]	VEDELEŠÍ REVITALIZAČNÍ OSA
[Symbol]	REVITALIZACE VODNÍHO TOKU BLATA
[Symbol]	REVITALIZACE OSTATNÍCH VODNÍCH TOKŮ


[Symbol]	OCHRANNÉ PÁSMO SLUNICE
[Symbol]	OCHRANNÉ PÁSMO ŽELEZNICE
[Symbol]	KORIDOR RR SMĚRU
[Symbol]	ELEKTROKÉ VEDENÍ VN 400 kV
[Symbol]	ELEKTROKÉ VEDENÍ VN 110 kV
[Symbol]	ELEKTROKÉ VEDENÍ VN 22 kV
[Symbol]	KABEL ELEKTROKÉHO VEDENÍ VN 22 kV
[Symbol]	ELEKTROKÁ STANICE (TRAFOSTANICE)
[Symbol]	OCHRANNÉ PÁSMO ELEKTROKÉHO VEDENÍ
[Symbol]	VTL PLYNOVOD
[Symbol]	STL PLYNOVOD
[Symbol]	NTL PLYNOVOD
[Symbol]	REGULAČNÍ STANICE PLYNU VTL / NTL
[Symbol]	OCHRANNÉ PÁSMO VTL PLYNOVODU
[Symbol]	BEZPEČNOSTNÍ PÁSMO VTL PLYNOVODU
[Symbol]	RR TRASA
[Symbol]	DÁLKOVÝ TELEKOMUNIKAČNÍ KABEL
[Symbol]	TELEKOMUNIKAČNÍ KABEL
[Symbol]	ZÁKLADOVÁ STANICE
[Symbol]	TELEFONNÍ ÚSTŘEDNA
[Symbol]	RADIOVÁ STANICE NA RR TRASE

[Symbol]	SLUNICE III. TŘÍDY
[Symbol]	MÍSTNÍ KOMUNIKACE
[Symbol]	ÚČELOVÉ KOMUNIKACE
[Symbol]	ŽELEZNICE
[Symbol]	ŽELEZNIČNÍ VLEČKA
[Symbol]	CHODNÍKY, PEŠÍ PROPOJENÍ
[Symbol]	CYKLOSTEŽKA
[Symbol]	ŽELEZNIČNÍ NÁDRAŽÍ
[Symbol]	ZASTÁVKY HROMADNÉ PŘEPRAVY OSOBY
[Symbol]	DODÁVKOVÉ VZDÁLENOSTI ZASTÁVKY HROMADNÉ DOPRAVY
[Symbol]	PARKOVIŠTE
[Symbol]	GARAŽE
[Symbol]	POUL LETIŠTĚ

CELE SPRÁVNÍ ÚZEMÍ JE ZÁJMOVÝM ÚZEMÍM MINISTERSTVA OBRANY Z HLEDISKA POVOLOVÁNÍ VYJEMOVANÝCH DRUHŮ STAVEB.

PROHLÁŠENÉ KULTURNÍ PAMÁTKY	KATASTRÁLNÍ ÚZEMÍ
1 KOSTEL NAROZENÍ P. MARIE	DUBANY NA HANĚ
2 FARA	DUBANY NA HANĚ
3 SOCHA SV. FLORIÁNA	DUBANY NA HANĚ
4 BŮŽÍ HANÁ	DUBANY NA HANĚ
5 KAPLE SVATÉHO FLORIÁNA	VRBÁTKY
6 SKUPIN SE SOCHOU P. MARIE LUKOŠKÉ	VRBÁTKY
7 KAPLE SVATÉHO FLORIÁNA	STĚDOVICE

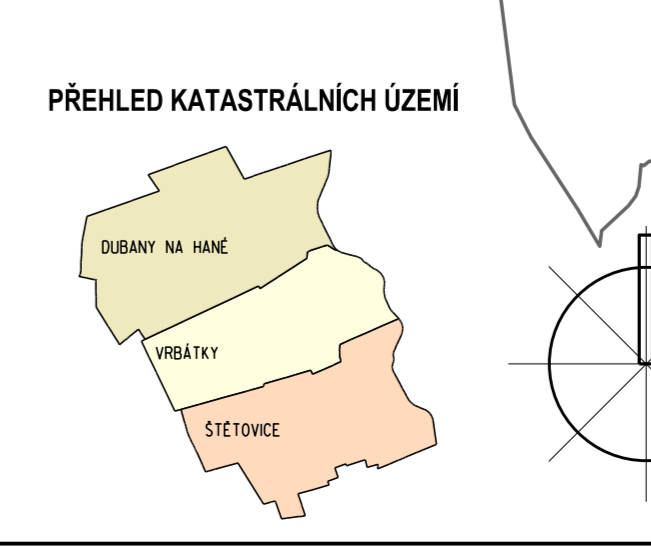

Příloha č. 4 k opatření obecné povahy č. 1/2024  
 Ing. arch. Vladimír Dujka, Kamenná 3858, Zlín 760 01  
 Opatření obecné povahy č. 1/2024  
 ÚZEMNÍ PLÁN VRBÁTKY  
 ZMĚNA Č. 1  
 KOOORDINAČNÍ VÝKRES  
 B.2.2